


 - pas służebności przesyłu

powiat złotowski, gmina Okonek obręb 129-Przybysław dz. nr 4	
Długość linii napowietrznej SN-15kV: Ilość stanowisk słupowych:	6m 0
Powierzchnia pasa służebności przesyłu:	23m ²

SKALA
1:1000

Przebudowa linii napowietrznej SN-15kV w m. Przybysław

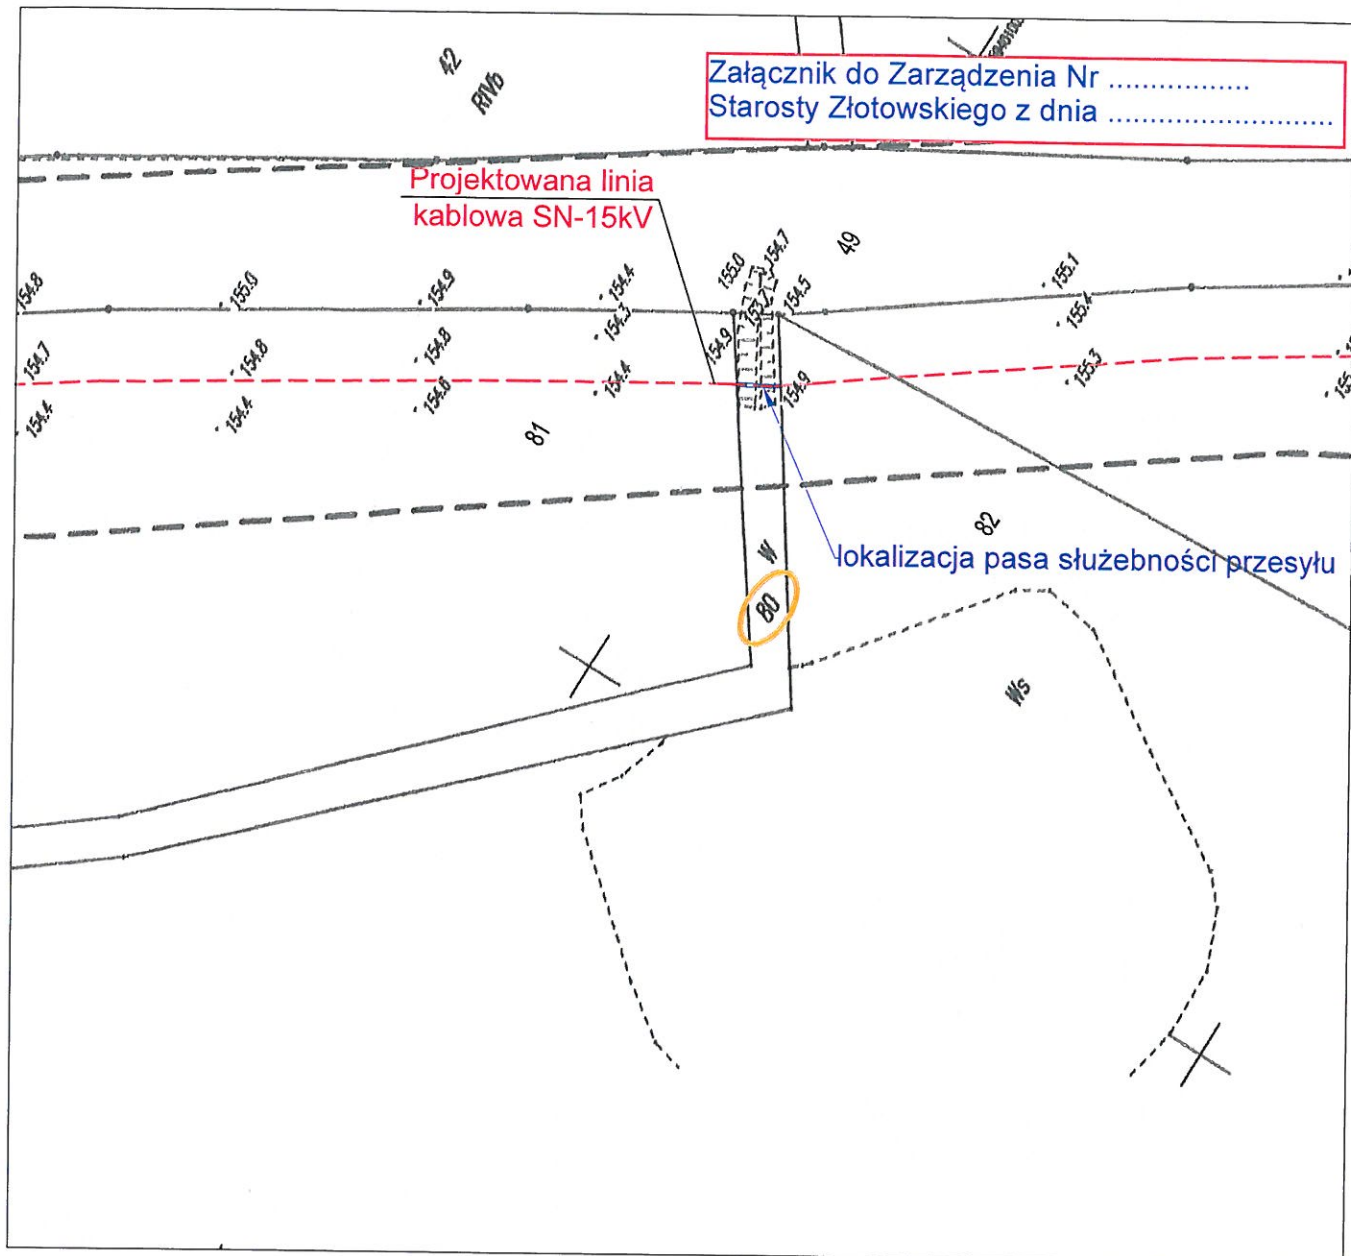


- pas służebności przesyłu

powiat złotowski, gmina Okonek obręb 129-Przybysław dz. nr 80	
Długość linii kablowej SN-15kV:	6m
Powierzchnia pasa służebności przesyłu:	3m ²

Budowa linii kablowej SN-15kV relacji: Brokęcino - Przybysław.

SKALA
1:1000

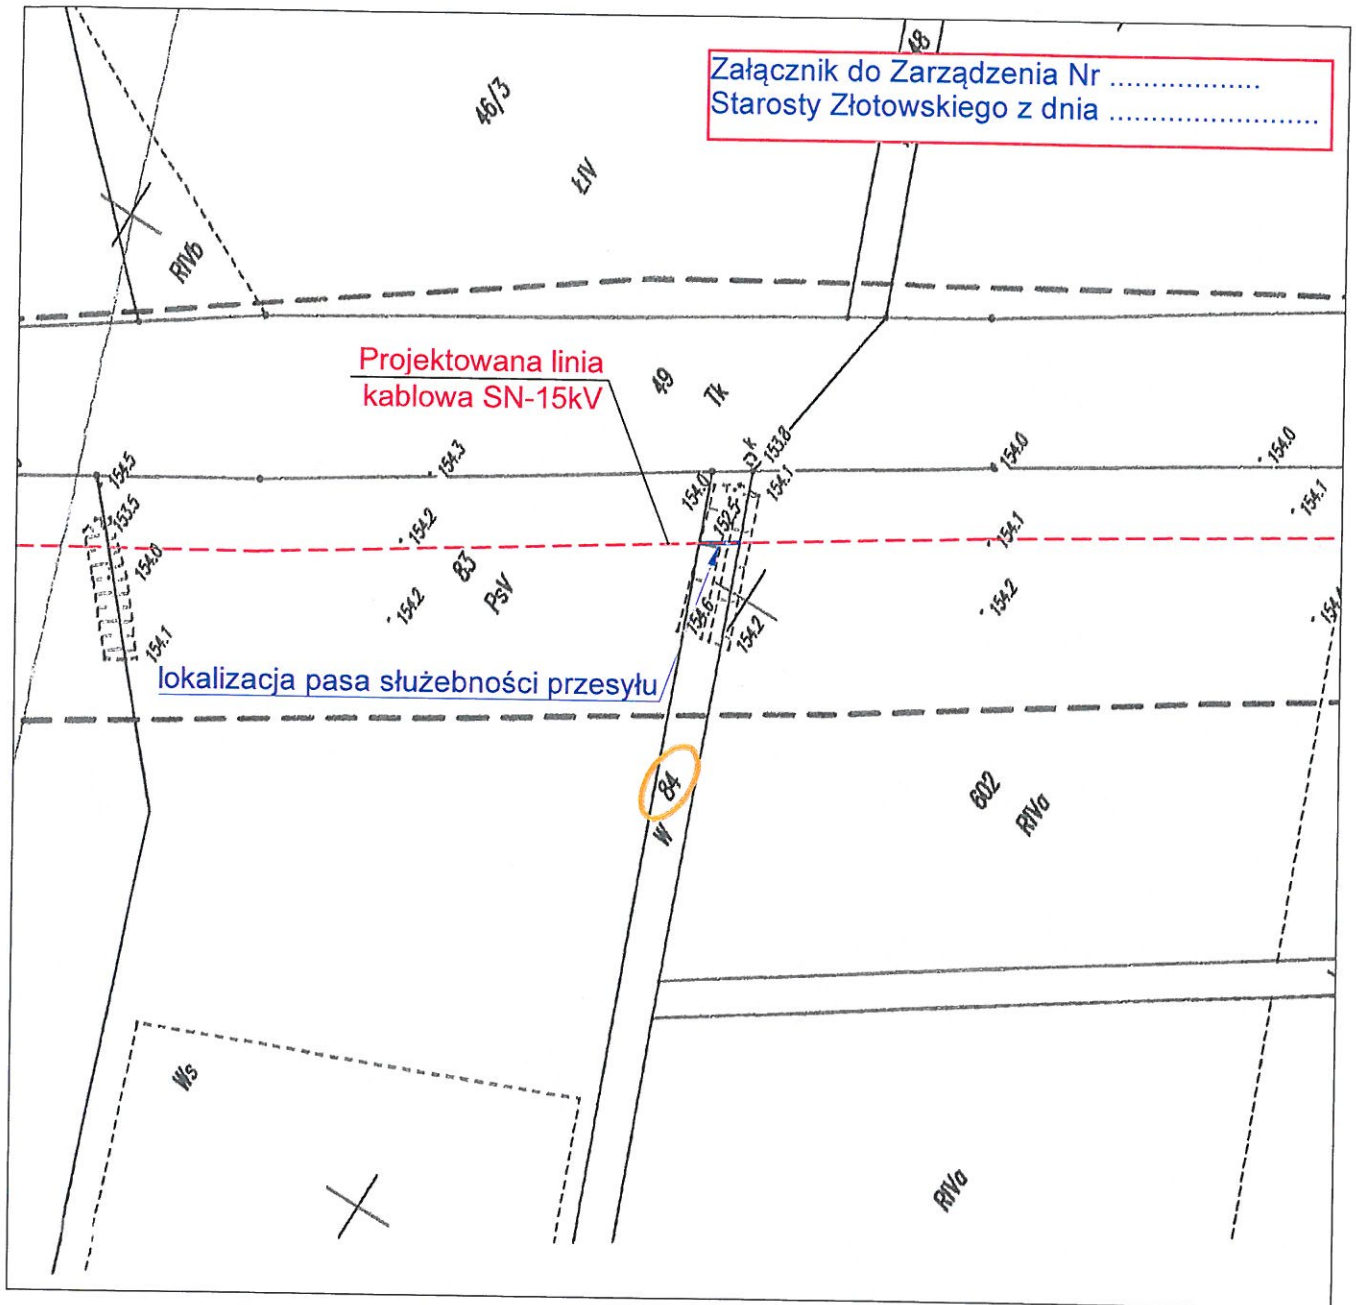

Załącznik do Zarządzenia Nr
 Starosty Złotowskiego z dnia

Projektowana linia
 kablowa SN-15kV

lokalizacja pasa służebności przesyłu

▬▬▬▬▬ - pas służebności przesyłu

powiat złotowski, gmina Okonek obręb 129-Przybysław dz. nr 84	
Długość linii kablowej SN-15kV:	6m
Powierzchnia pasa służebności przesyłu:	3m ²

Budowa linii kablowej SN-15kV relacji: Brokęcino - Przybysław.

SKALA
 1:1000